9

8

Département de l'Hérault

VILLE DE MONTPELLIER

PLAN D'ALIGNEMENT

-Rue de la Croix de Figuerolles-

10,00

(ex: C.V.O. N°139)

ECHELLE : 1/500

Dressé par les
Services Techniques de la Ville
Le Directeur Général
Montpellier le, 19 OCT. 1966

Vu
Le Maire
Montpellier le, 19.1.67.
l'Adjoint délégué

Vu
Le Commissaire Enqueteur
Montpellier le, 16.1.67.

VU
MONTPELLIER, le 31 JAN. 1967
Pour le Préfet et par délégation
Le Directeur
Signé : E. ETIENNE

Vu
~~Le Préfet de l'Hérault~~
Montpellier le,

POUR EXPÉDITION CONFORME
Pour le Préfet
Le Chef de Bureau

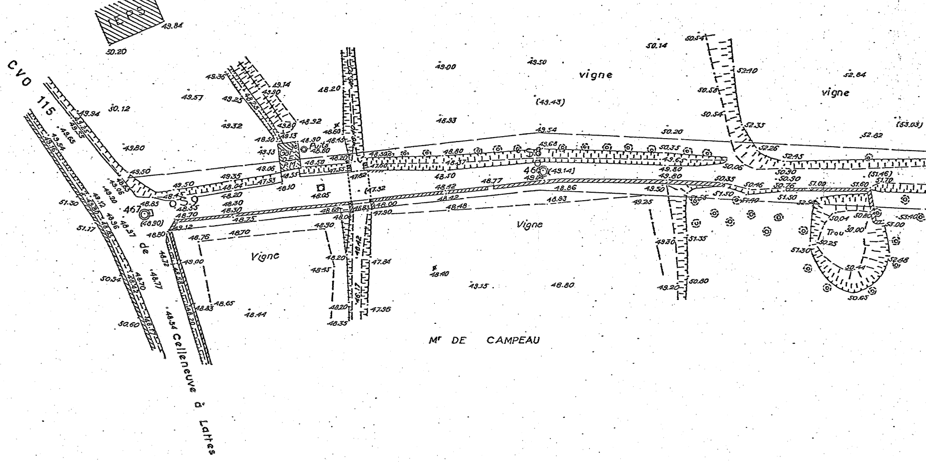
EPS
CVO 115 de Celleneuve à Lattes
Puits
467
460
vigne
vigne
Vigne
Vigne
Trou
Mr DE CAMPEAU

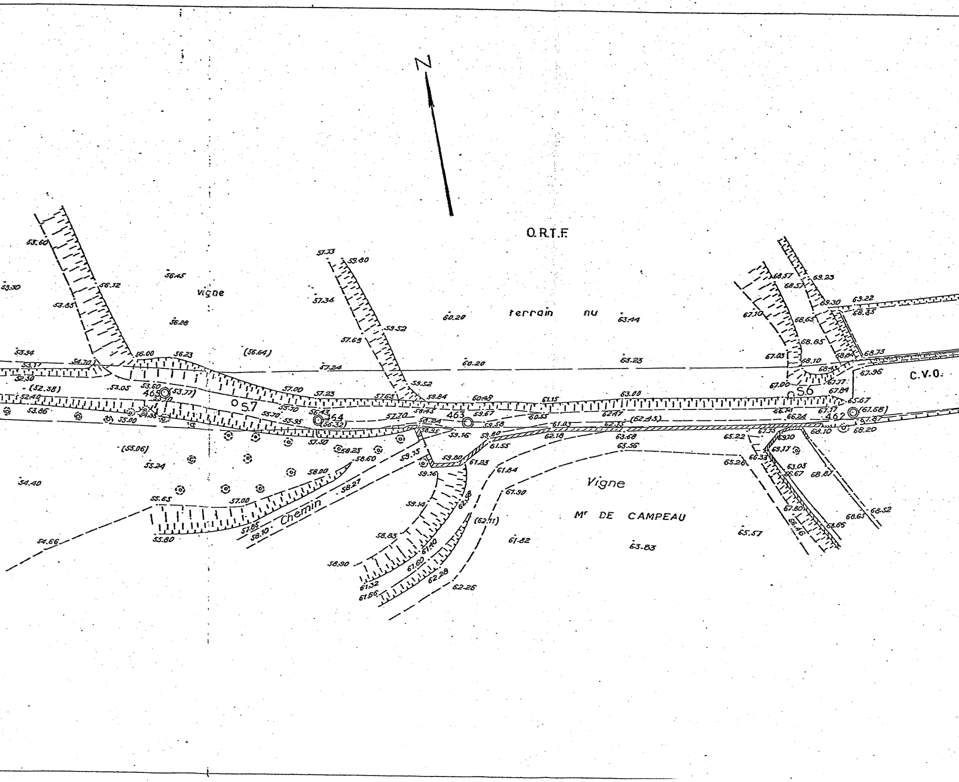
N
O.R.T.F
vigne
terrain nu
C.V.O.
Vigne
Mr DE CAMPEAU
Chemin
S7
S6
465
464
463
462
53.60
53.30
53.85
56.45
56.12
56.28
53.34
53.17
54.70
52.30
(52.38)
52.40
53.66
56.00
56.23
(56.64)
53.05
53.60
(53.77)
55.00
(55.06)
55.24
54.40
55.65
55.60
57.00
54.66
57.33
59.80
57.34
57.63
59.52
57.24
59.52
59.84
57.00
57.23
57.63
56.43
(56.32)
57.50
58.25
58.60
58.00
58.27
57.85
58.10
57.20
58.45
58.24
58.95
59.75
59.16
59.80
59.14
58.83
58.90
61.32
61.66
61.40
61.60
62.28
62.26
62.98
60.20
60.20
60.48
59.67
59.58
59.16
59.80
61.55
61.23
61.84
61.90
(62.11)
61.82
61.15
60.55
61.03
62.18
62.47
62.35
(62.45)
63.44
63.23
63.08
63.68
63.56
63.83
65.22
65.26
65.57
67.10
68.57
68.57
69.23
69.30
69.22
68.35
68.65
68.85
67.03
68.10
68.84
68.73
67.96
67.00
67.37
67.84
65.67
67.17
66.24
(67.68)
67.87
68.20
68.10
67.35
69.10
69.17
66.33
63.03
66.67
68.87
67.80
66.46
68.65
68.65
68.52

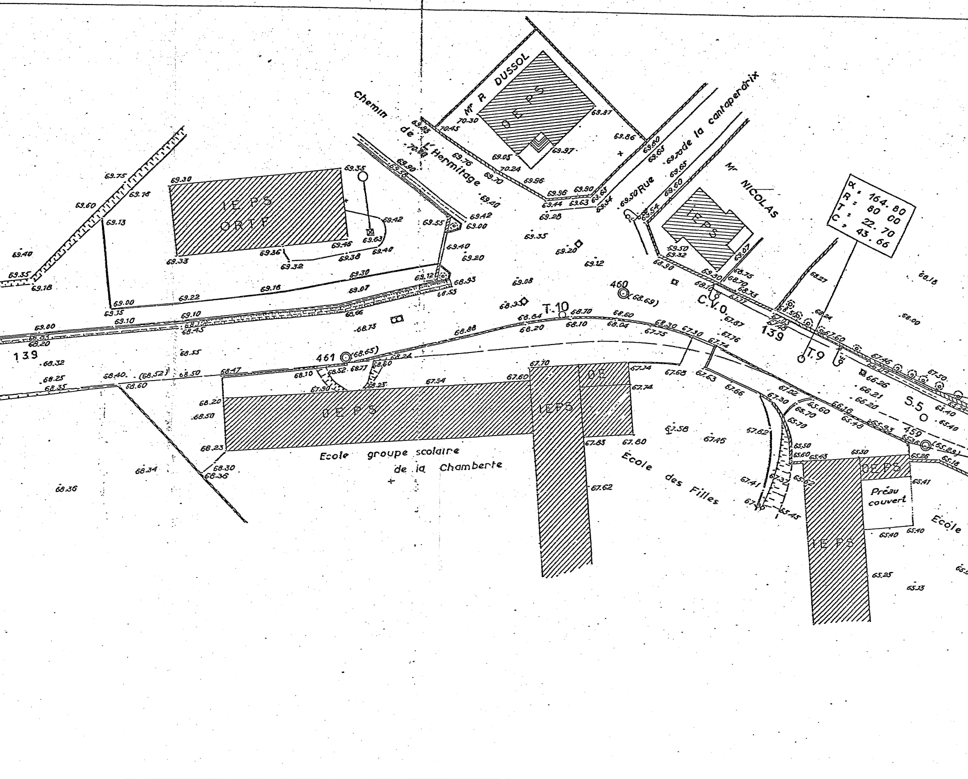
Chemin de l'Hermitage
Mr R DUSSOL
OEPS
Rue de la cantaperdrix
Mr NICOLAS
IEPS
α : 164.80
R : 80.00
T : 22.70
C : 43.66
IEPS ORTF
460 (68.69)
461 (68.65)
459 (65.29)
T.10
T.9
S.5
C.V.O.
139
139
OEPS
IEPS
OE
Ecole groupe scolaire de la Chamberte
Ecole des Filles
OEPS
Préau couvert
IEPS
Ecole

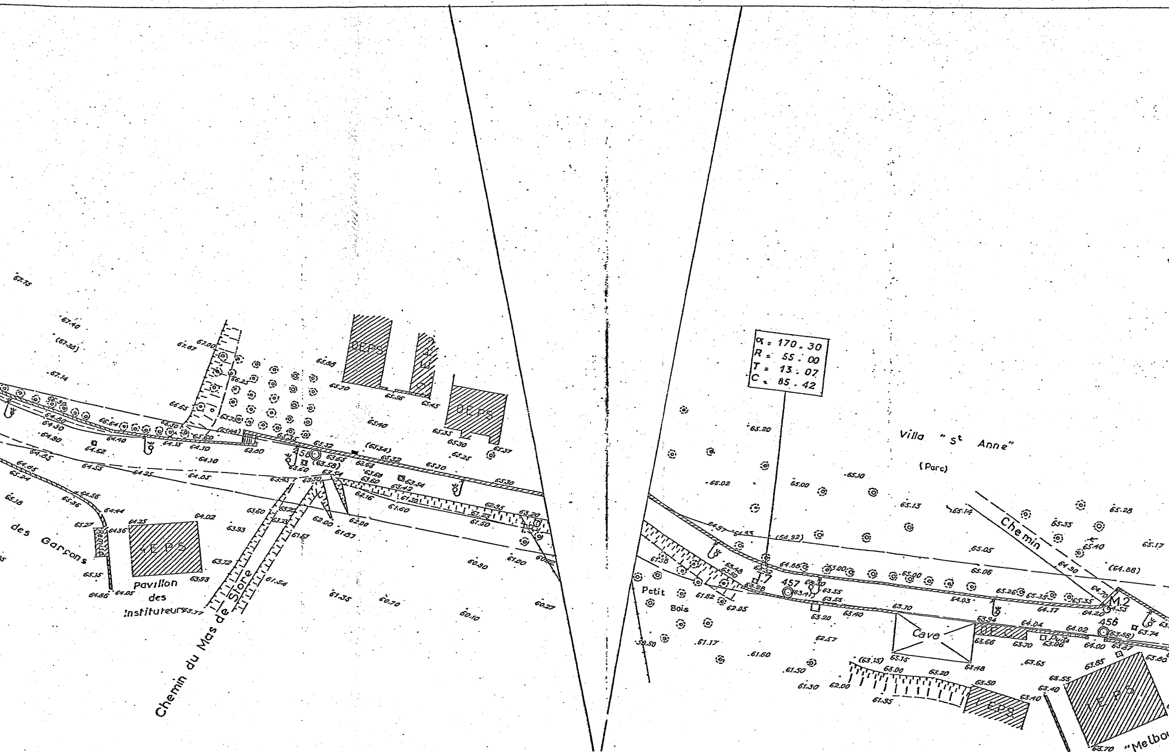
α = 170.30
R = 55.00
T = 13.07
C = 85.42
Villa "St Anne"
(Parc)
Chemin
Petit Bois
Cave
Puits
"Melbo
des Garçons
Pavillon des Instituteurs
Chemin du Mas de Store
0EPS
4EPS
456
457
M2

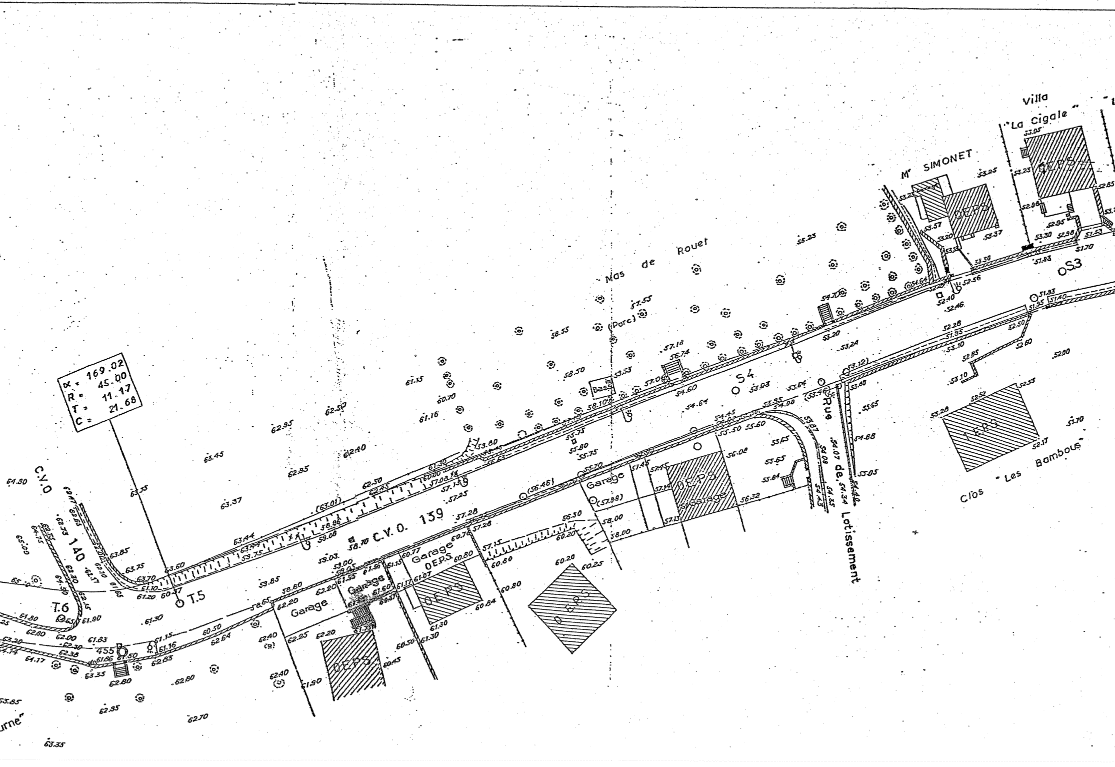
Villa
"La Cigale"
Mr SIMONET
OEPS
Mas de Rouet
(Porc)
Bass
S4
OS3
Rue de Lotissement
Clos "Les Bambous"
C.V.O. 139
C.V.O 140
T.5
T.6
455
Garage
Garage DEPS
OEPS s/Garage
α = 169.02
R = 45.00
T = 11.17
C = 21.68
urne"

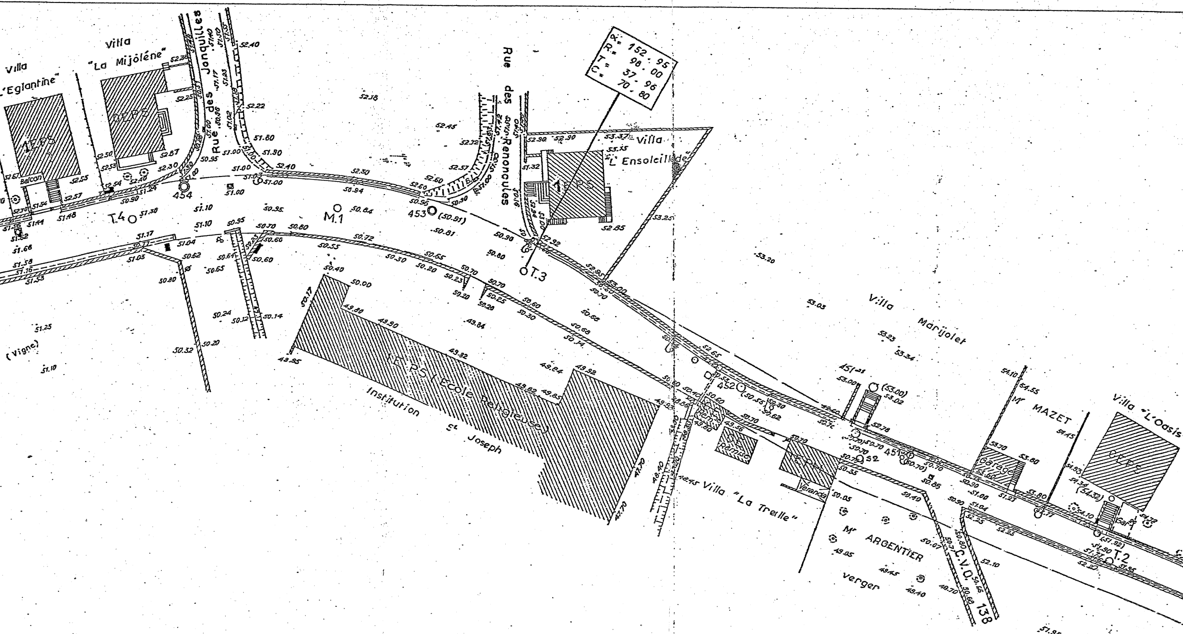
Villa "L'Eglantine"
Villa "La Mijolène"
Rue des Jonquilles
Rue des Renoncules
α = 152.95
R = 98.00
T = 37.96
C = 70.80
Villa "L'Ensoleillade"
E.P.S
Balcon
454
453
452
451
T.4
T.3
T.2
M.1
(Vigne)
E.P.S (Ecole Religieuse)
Institution St Joseph
Villa Marjolet
Mr MAZET
Villa "L'Oasis"
Garage
Remise
Villa "La Treille"
Véranda
Mr ARGENTIER
verger
C.V.O. 138

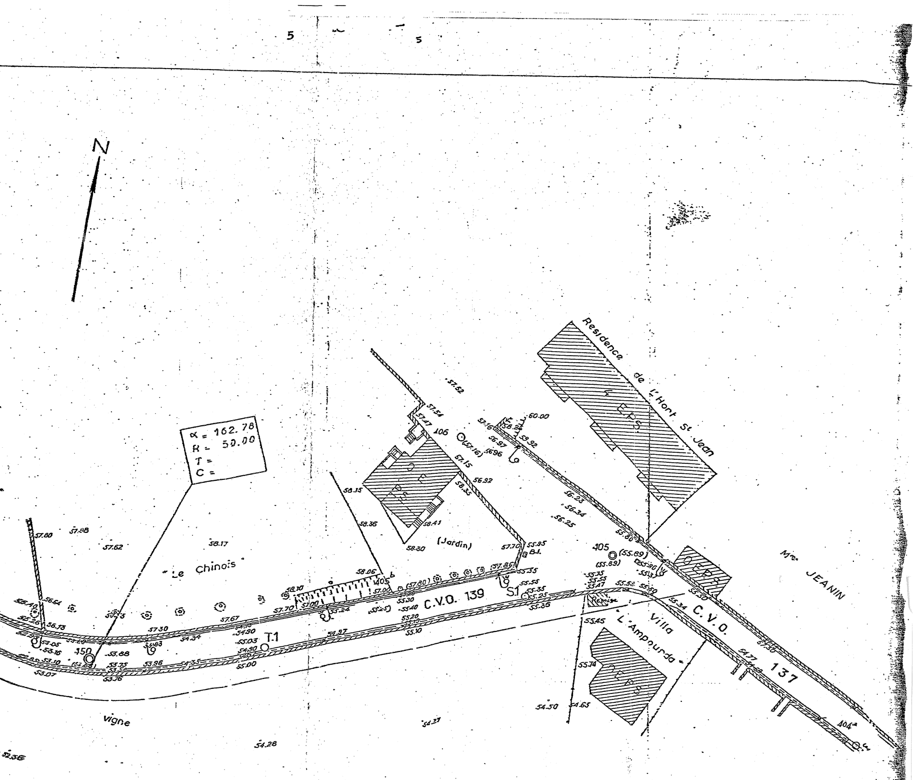
5
5
N
α = 162.78
R = 50.00
T =
C =
"Le Chinois"
C.V.O. 139
C.V.O. 137
Residence de l'Hort St Jean
Mme JEANIN
Villa "L'Ampourda"
Remise
(Jardin)
vigne
T1
S1
150
405
406
404
(55.89)
(57.16)
(57.80)
57.80
57.88
57.62
58.17
58.15
58.36
58.30
58.41
58.35
57.15
56.92
57.54
57.47
57.62
60.00
59.92
56.97
56.96
56.23
56.34
56.25
55.80
55.35
55.55
55.47
55.52
55.50
55.34
55.45
55.74
54.50
54.65
54.77
54.28
57.70
57.67
57.30
55.95
55.36
55.25
55.30
55.40
55.20
55.10
54.97
54.90
55.03
55.00
54.35
54.34
53.96
53.75
53.88
53.76
53.07
53.10
53.05
53.16
56.13
56.64
52.36